Schalen: Lengte: 1/500
Hoogte: 1/100

NAZARETHSESTEENWEG N437
- BOEREGEMSTRAAT N437
VERGELIJKINGSVLAK
6.00m T.A.W.

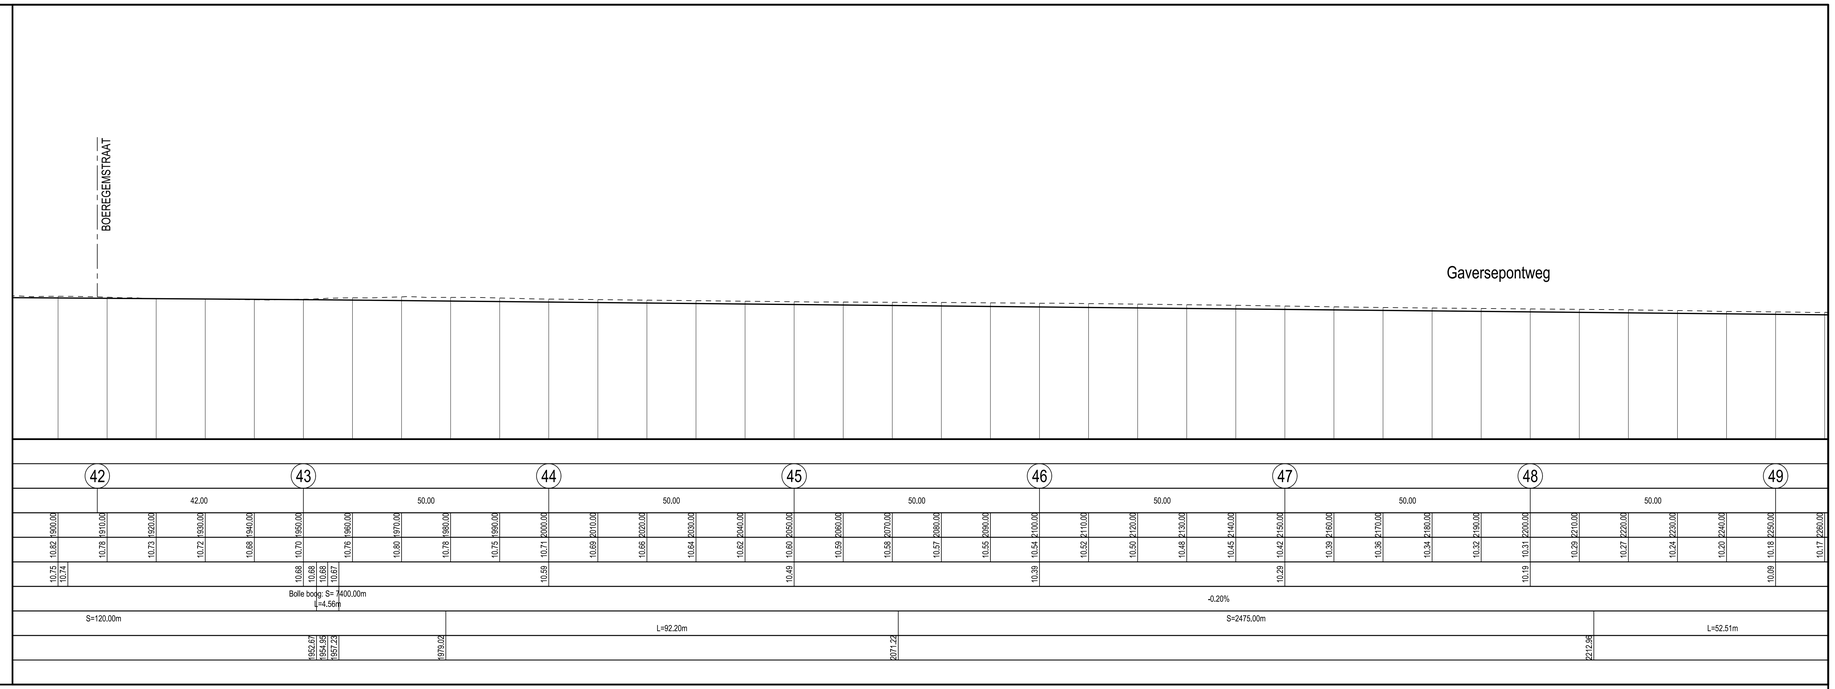

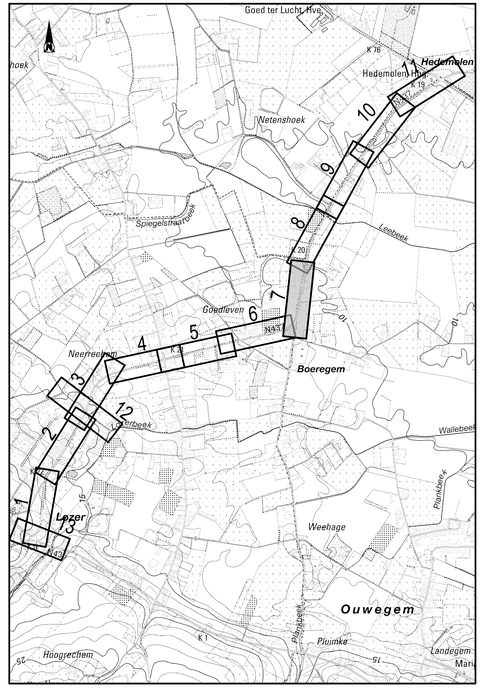

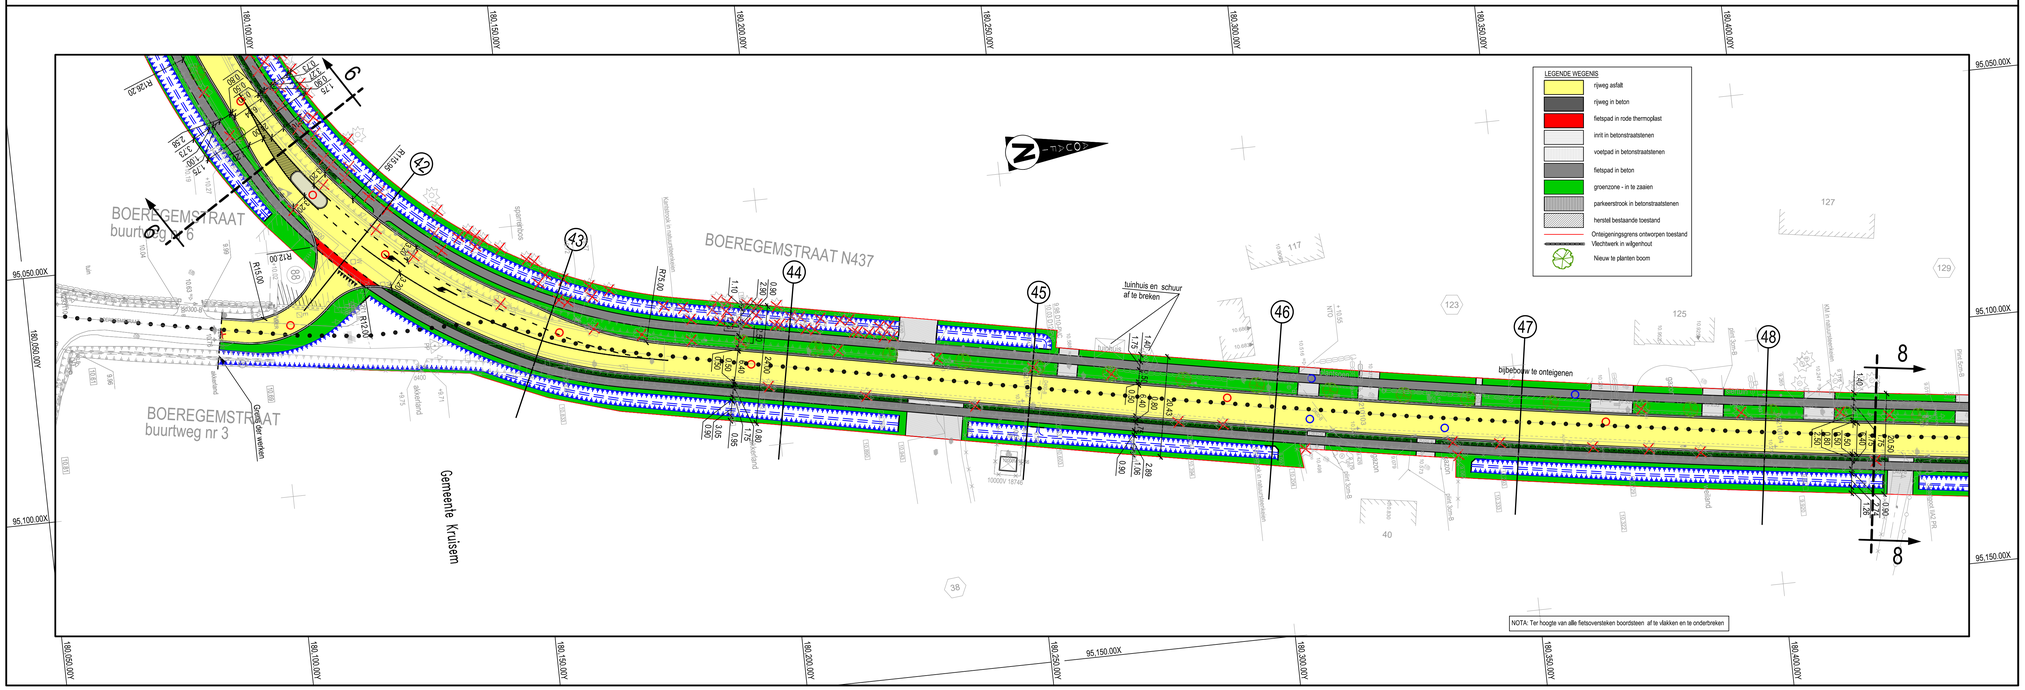

Opdrachtgevers

Gemeente Kruisem

Opdrachtgever 1 Gezien & goedgekeurd door
Marnix Kerkhove
BTW 0 Naamstraat
Tel. +32 (0)9 333 71 34
K. Vanhengebaert J. Vanvolle

Gemeente Nazareth

Opdrachtgever 2 Gezien & goedgekeurd door
Stefaan De Clerck
Stefaan De Clerck 1 Nazareth
Tel. +32 (0)9 382 62 62
S. Van de Velde D. Clauss

Agentschap Wegen & Verkeer

Opdrachtgever 3
Virginie Loedingsstraat
Afdeling Oost-Vlaanderen
Tel. +32 (0)9 276 26 00

Aquafin NV

Opdrachtgever 4
Dijkstraat 8
Tel. +32 (0)3 460 40 11

Farys

Opdrachtgever 5
Bijkstraat 1
Tel. +32 (0)78 35 35 99

Project

22.640
COLLECTOR LOZER

ONTWERP

Studiebureau

ARCADIS Design & Consultancy for natural and built assets

Maatschappelijke zetel:
ARCADIS Belgium NV
Koningsstraat 80
1000 Brussel
Afgevaardigd bestuurder
Kristof Pepersstraete

Coördinerende vestiging:
ARCADIS Belgium NV
Gaston Crommenlaan 8, bus 101
9050 Gent
Tel. +32 (0)2 505 75 00
Fax +32 (0)2 505 75 01

info@arcadisbelgium.be - www.arcadis.com

Index	Datum	Omschrijving	Getek.	Nagez.
M	07-12-2020	ontwerpfase 2		
L	30-07-2020	ontwerpfase 2		
K	06-11-2019	aanpassingen voorontwerp		

Projectmanager FVW
Schaal 1/500 - 1/100
Formaat 0,62 m²
Projectnr. **BE01 00260293**
Volgnummer 22.640/1/14-1-7.7/13
Georeferentie
Coördinaten Lambert 1972
Hoogtemeting TAW

Bestandslocatie
C:\WATERARCADISGEC_CE_SOUTH - Documents\BE01\00.260293 - Collector Lozer - Tim100138236-Drawings\01-In Preliminary\30-28_w_m1.dwg

Afdrukdatum
2/19/2021 9:13:20 PM

ONTWERP GRONDPLAN WEGENIS
DEEL 7

OD M

30-28_w_m1