Schalen: Lengte: 1/500
Hoogte: 1/100

NAZARETHSESTEENWEG N437
- BOEREGEMSTRAAT N437
VERGELIJKINGSVLAK
6.00m T.A.W.

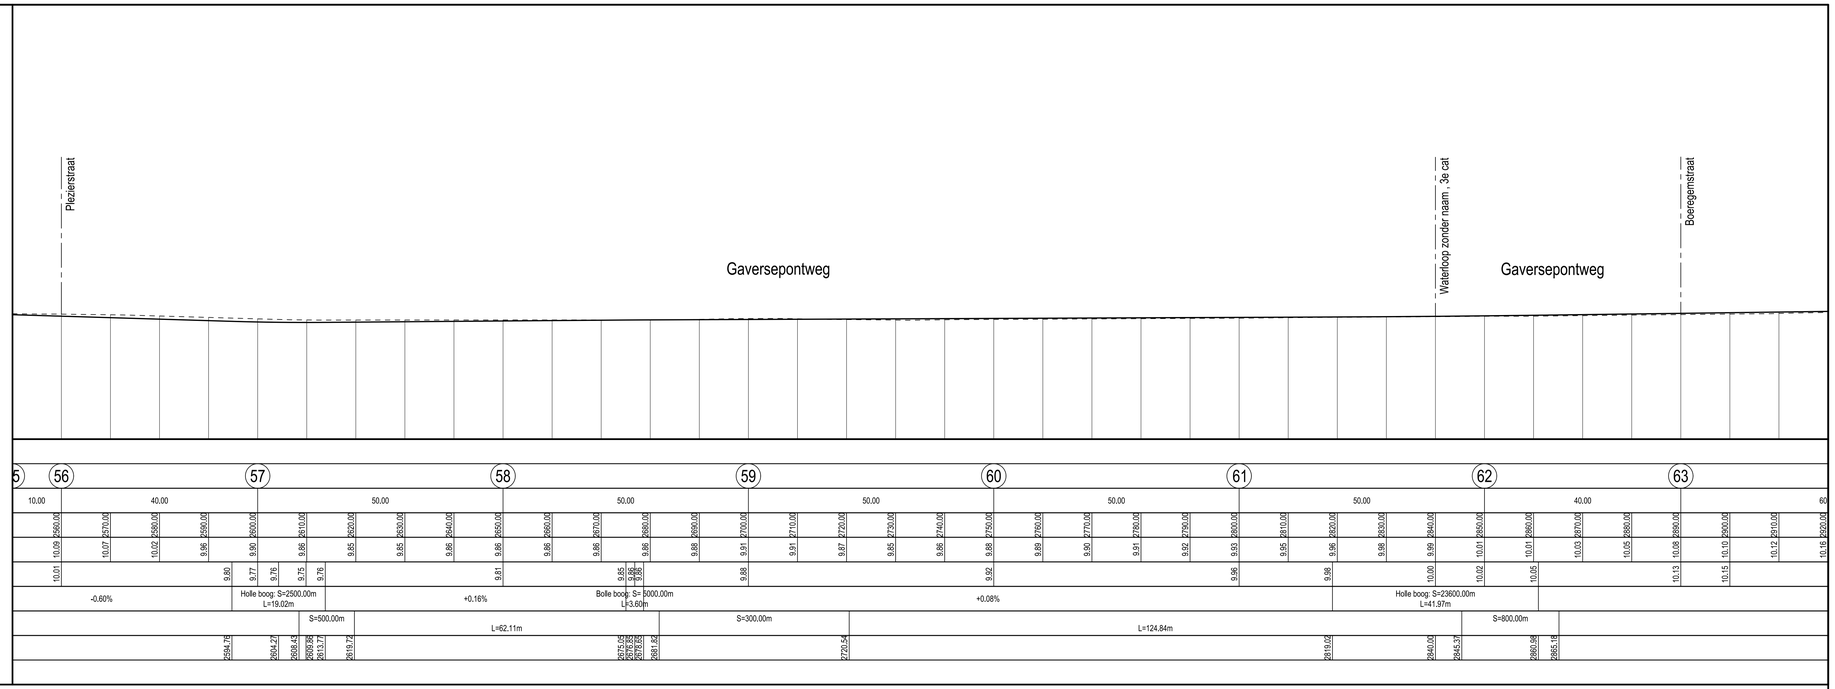

Profielnummer	55	56	57	58	59	60	61	62	63
Tussenafstand	10.00	40.00	50.00	50.00	50.00	50.00	50.00	40.00	60
Samengestelde afstand	2560.00	2570.00 / 2580.00 / 2590.00	2600.00 / 2610.00 / 2620.00	2630.00 / 2640.00 / 2650.00	2660.00 / 2670.00 / 2680.00	2690.00 / 2700.00 / 2710.00	2720.00 / 2730.00 / 2740.00	2750.00 / 2760.00 / 2770.00	2780.00 / 2790.00 / 2800.00
Bestaand hoogte ontwerpas	10.01	10.09 / 10.07 / 10.02 / 9.96	9.90 / 9.86 / 9.85	9.85 / 9.86 / 9.86	9.86 / 9.86 / 9.86	9.88 / 9.91 / 9.91	9.87 / 9.85 / 9.86	9.88 / 9.89 / 9.90	9.91 / 9.92 / 9.93
Ontworpen hoogte ontwerpas	10.01	9.90	9.77 / 9.78 / 9.75 / 9.76	9.81	9.85 / 9.88 / 9.88	9.88	9.92	9.96	9.88
Vertikale geometrie	-0.60%		Holle boog: S=2500.00m L=19.02m	+0.16%	Holle boog: S= 3000.00m L=3.60m	+0.08%			Holle boog: S=23600.00m L=41.97m
Horizontale geometrie			S=500.00m	L=62.11m	S=300.00m	L=124.84m			S=800.00m
Samengestelde afstand			2594.76 / 2604.27 / 2608.43 / 2609.96 / 2613.77 / 2619.72	2627.83 / 2637.83 / 2647.83 / 2657.83 / 2661.82	2721.54	2819.02	2840.05	2845.37	2860.98 / 2865.18

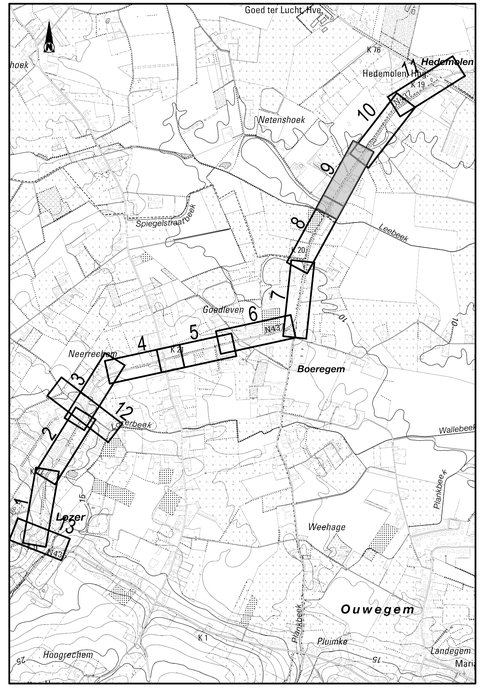

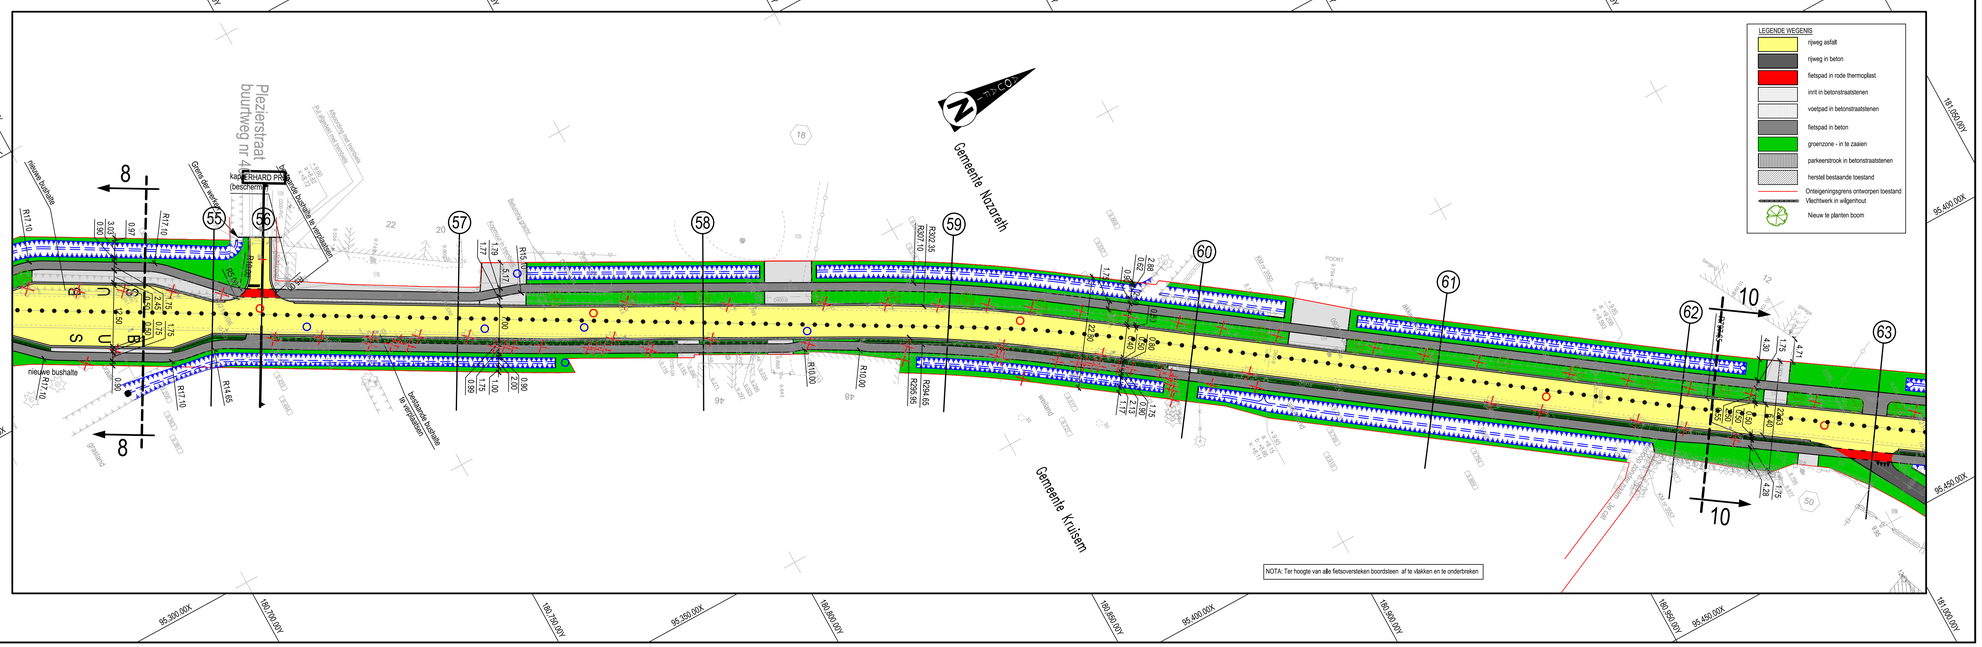

Opdrachtgevers

Gemeente Kruisem

Opdrachtgever 1 Gezien & goedgekeurd door
Markt 1
9770 Kruisem
Tel. +32 (0)9 355 71 34
algemeen directeur burgemeester

Gemeente Nazareth

Opdrachtgever 2 Gezien & goedgekeurd door
Stelt 1
9810 Nazareth
Tel. +32 (0)9 382 62 62
algemeen directeur burgemeester

K. Vanhoegaerden J. Vanoutte

Agentschap Wegen & Verkeer

Opdrachtgever 3
Tel. +32 (0)9 276 26 00

S. Van de Velde D. Clauss

Aquafin NV

Opdrachtgever 4
Dijkstraat 8
2630 Aartselaar
Tel. +32 (0)3 450 45 11

Farys

Opdrachtgever 5
Industrielaan 1
9820 Merelbeke
Tel. +32 (0)78 35 35 99

Project

22.640
COLLECTOR LOZER

ONTWERP

Studiebureau

Maatschappelijke zetel:
ARCADIS Belgium NV
Koningsstraat 80
1000 Brussel
Afgevaardigd bestuurder
Kristof Pepersstraete

Coördinerende vestiging:
ARCADIS Belgium NV
Gaston Crommenlaan 8, bus 101
9050 Gent
Tel. +32 (0)2 505 75 00
Fax +32 (0)2 505 75 01

info@arcadisbelgium.be - www.arcadis.com

Index	Datum	Omschrijving	Getek.	Nagez.
M	07-12-2020	ontwerpfase 2		
L	30-07-2020	ontwerpfase 2		
K	06-11-2019	aanpassingen voorontwerp		

Projectmanager FVW
Schaal 1/500 - 1/100
Formaat 0,62 m²
Projectnr. **BE01 00260293**
Volgnummer 22.640/1/14-1-7.9/13
Georeferentie
Coördinaten Lambert 1972
Hoogtemeting TAW

Bestandslocatie
C:\WATERARCADIS\GEC_CE_SOUTH - Documents\BE0100.260293 - Collector Lozer - Tim100126Z\6-Drawings\01-In+Preliminary\30-28_w_m1.dwg

Afdrukdatum
2/19/2021 9:14:09 PM

ONTWERP GRONDPLAN WEGENIS
DEEL 9

OD | M

30-28_w_m1