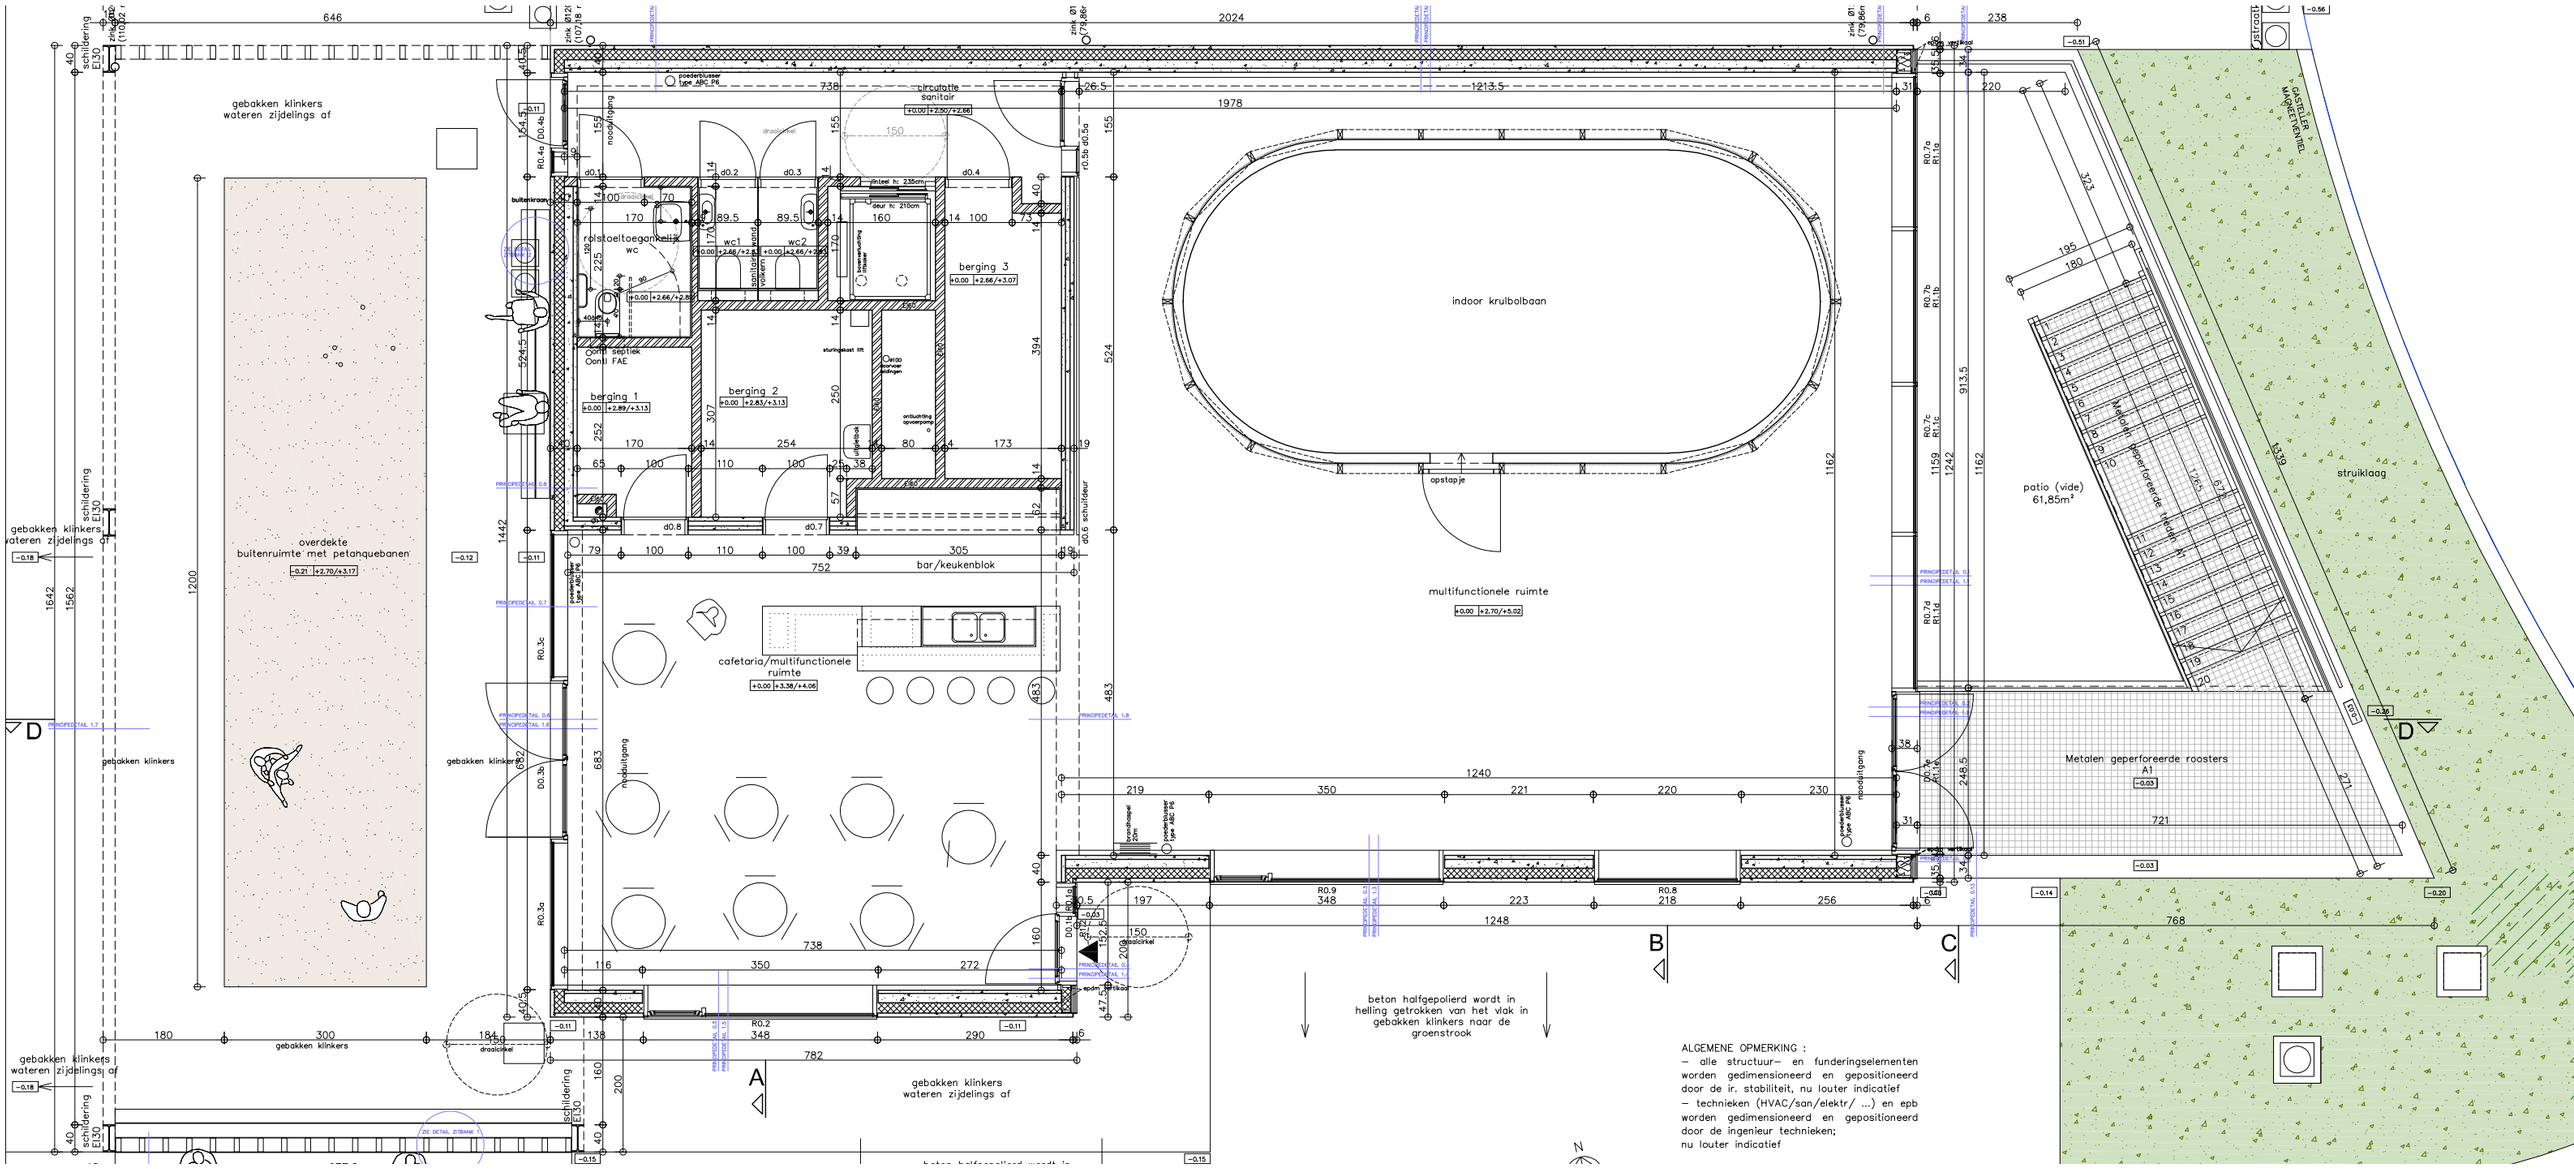

ALGEMENE OPMERKING :
– alle structuur– en funderingselementen worden gedimensioneerd en gepositioneerd door de ir. stabiliteit, nu louter indicatief
– technieken (HVAC/san/elektr/ ...) en epb worden gedimensioneerd en gepositioneerd door de ingenieur technieken;
nu louter indicatief